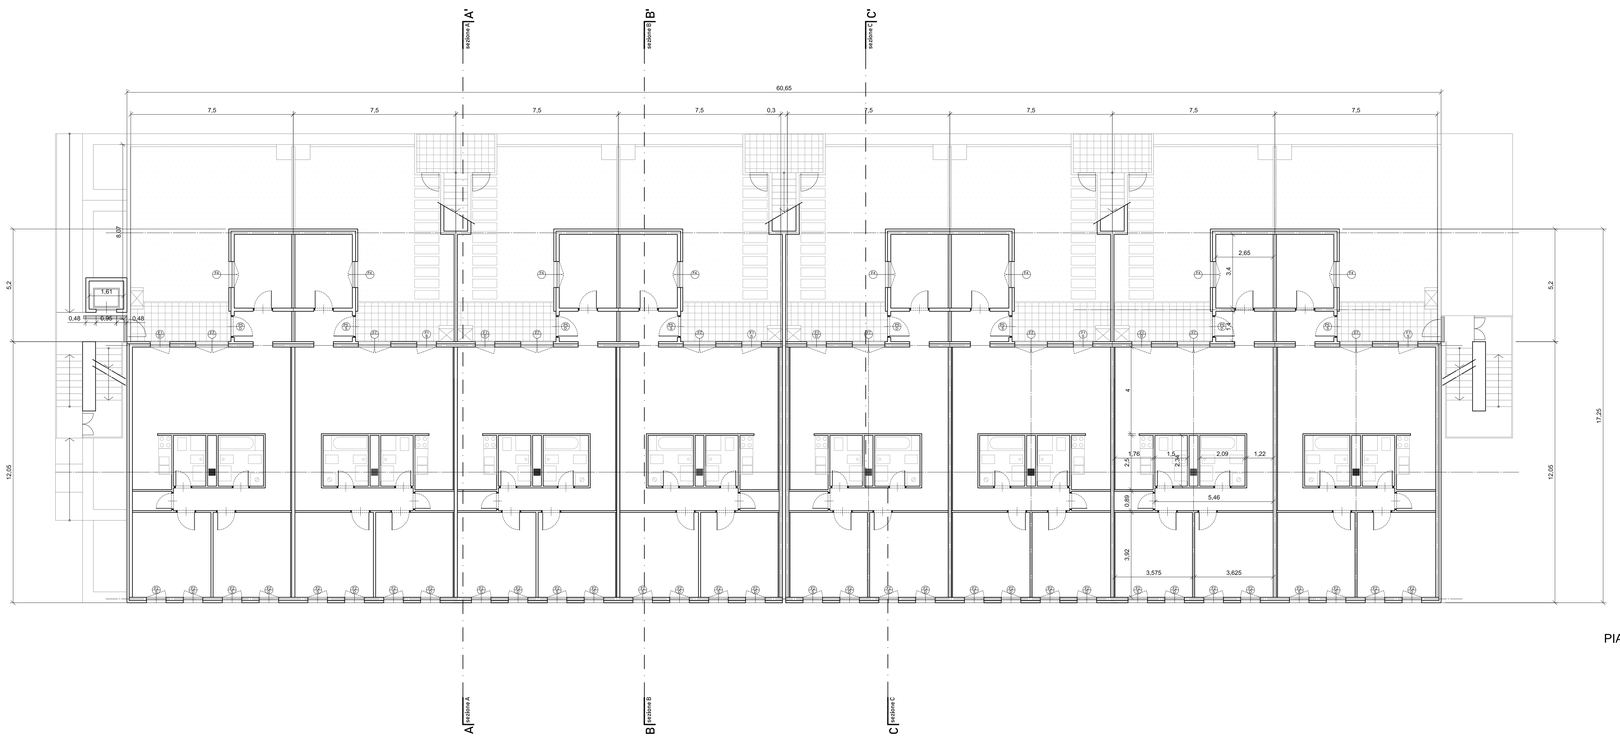

PIANTA livello 2

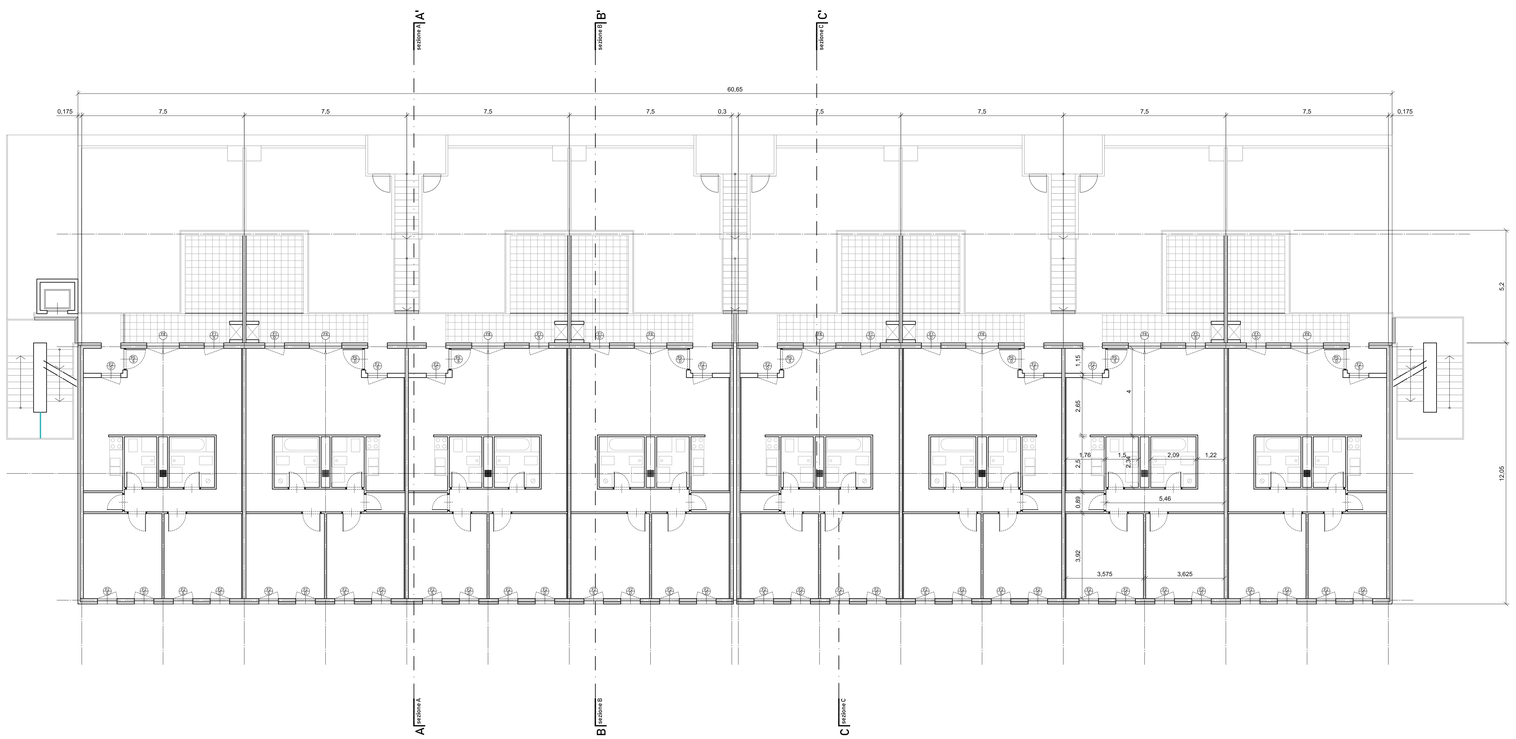

PIANTA livello 3

REGIONE LAZIO

Comune di Monterotondo

Titolo	Programma di recupero e razionalizzazione degli immobili e degli alloggi di edilizia residenziale pubblica, ai sensi dell'art. 4 del decreto legge n. 47/2014, convertito, con modificazioni, dalla legge n. 80/2014. Provvedimento di concessione del finanziamento, ai sensi del comma 2, art. 3, del decreto ministeriale n. 9908/2015, per gli interventi di cui alla lettera b), comma 1, art. 2, decreto interministeriale n. 97/2015, a seguito del decreto ministeriale 30 marzo 2016.
Documento	Progettazione definitiva/esecutiva per la manutenzione straordinaria edificio "A" - Lotto 2 - di via Tamigi in Monterotondo (Rm)
Responsabile unico del procedimento	Arch. Katiuscia Marcelli
Progettista incaricato Progettisti	Arch.Lorenzo Cortesini Studio Architetti Cortesini Associati degli Architetti Lorenzo Cortesini, Filippo Cortesini
Dir. dei Lavori	Arch. Katiuscia Marcelli
Coordinatore per la sicurezza in fase di progetto	Arch. Lorenzo Cortesini
Impresa esecutrice dei lavori	
ELABORATO	Tavole architettoniche dello stato di fatto
AR4	Piante dei livelli 2 e 3 scala 1:100 Data