


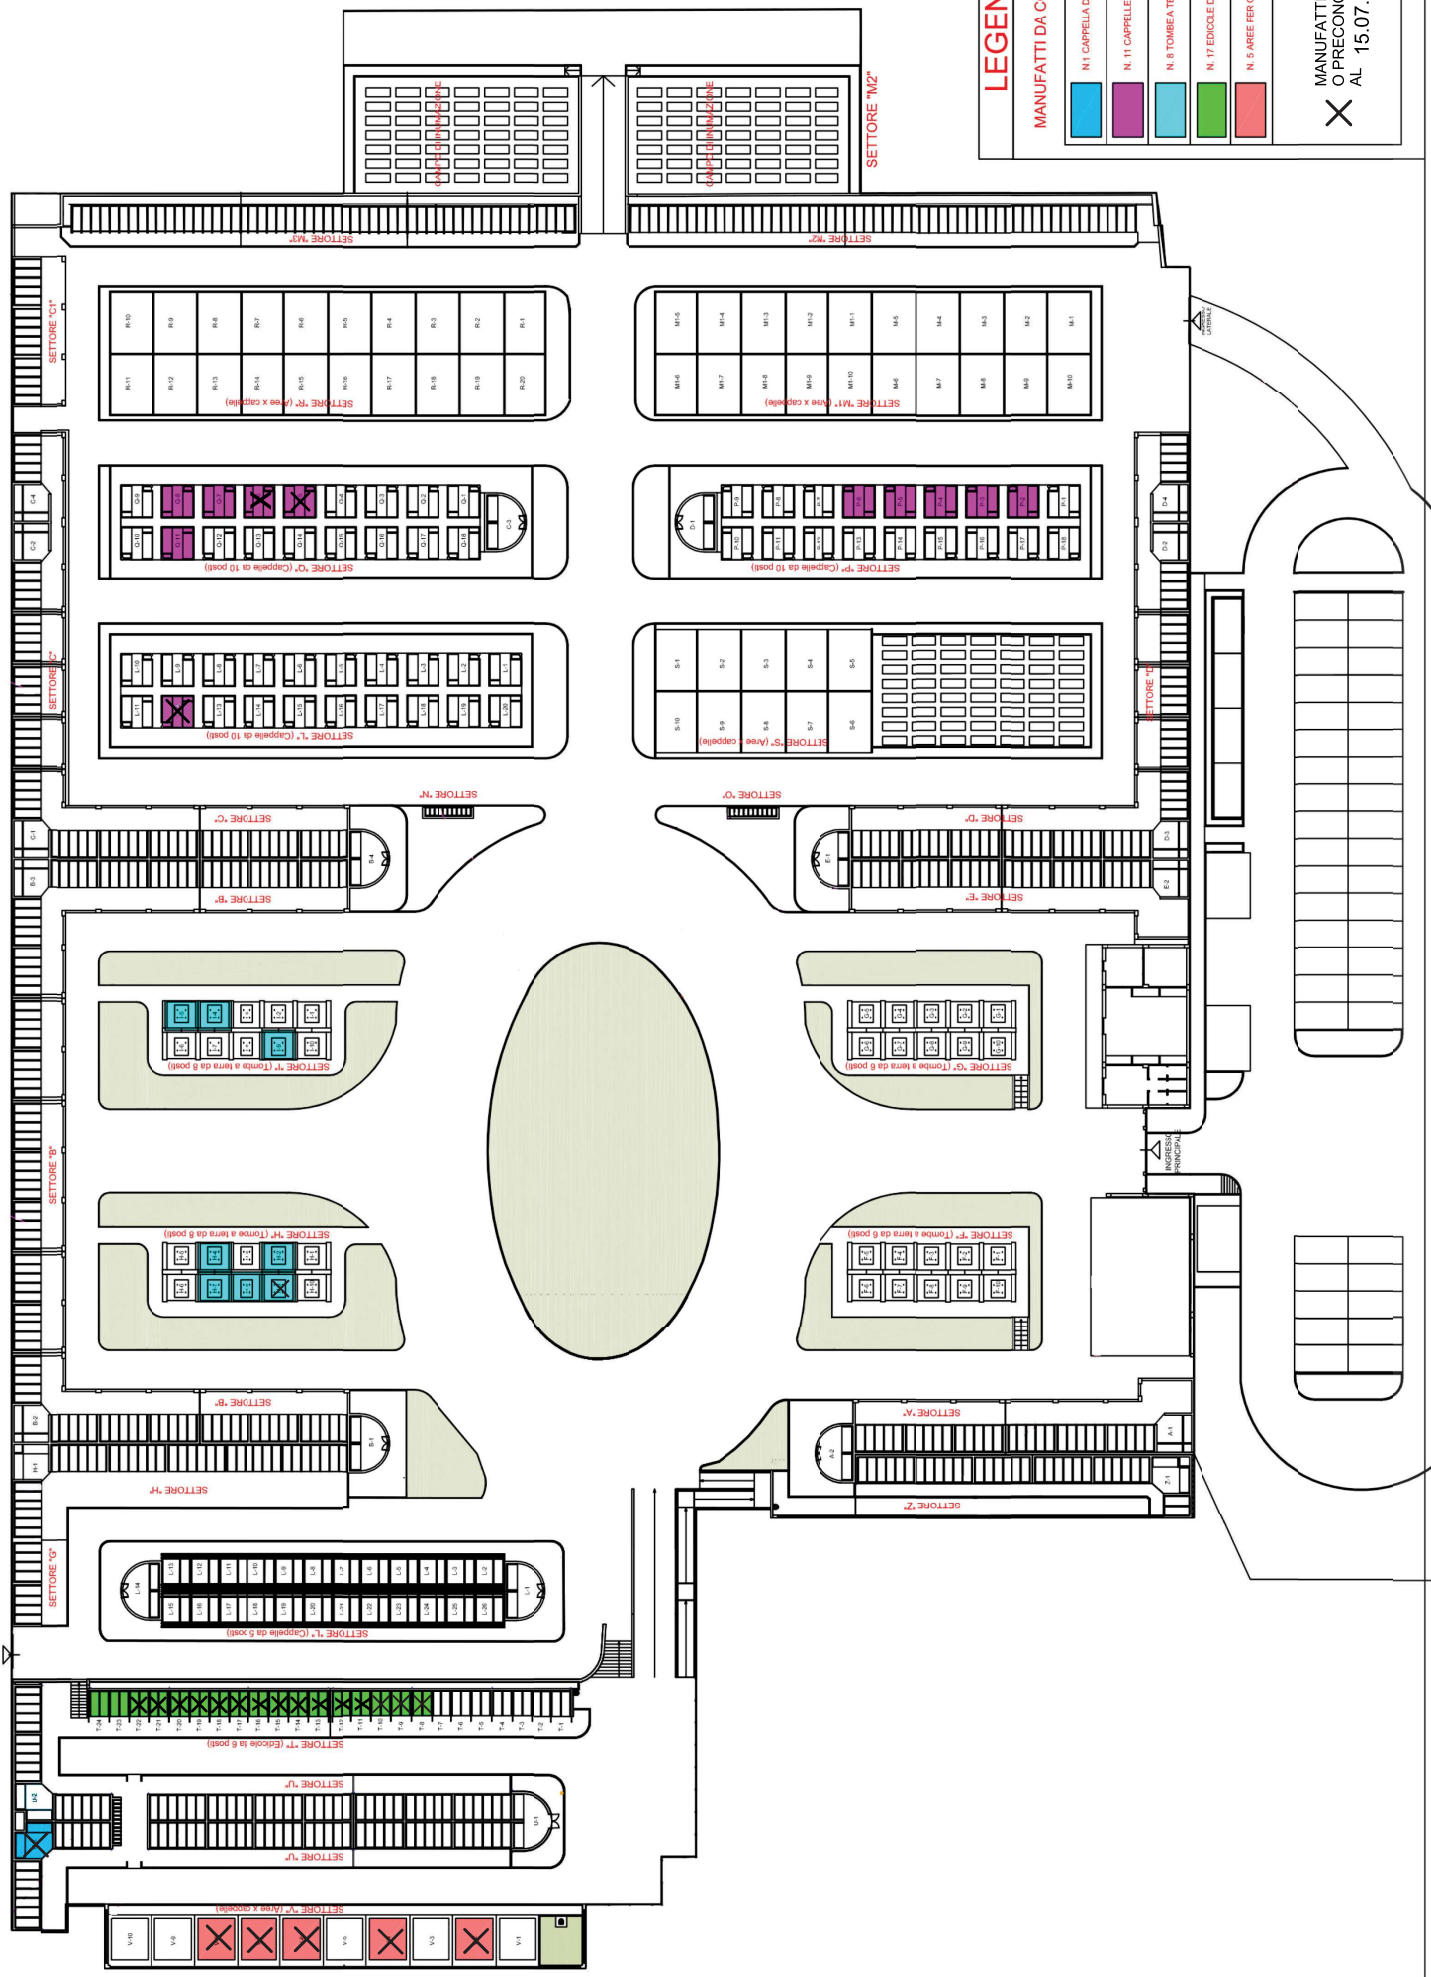

LEGENDA

MANUFATTI DA CONCEDERE

	N. 1 CAPPELLA DA 8 POSTI
	N. 11 CAPPELLE DA 10 POSTI
	N. 8 TOMBE A TERRA DA 8 POSTI
	N. 17 EDICOLE DA 6 POSTI
	N. 5 AREE PER CAPPELLE

MANUFATTI CONCESSI
O PRECONCESSI
X AL 15.07.2026