


Comune di Monterotondo - Città Metropolitana di Roma Capitale
NUOVO CIMITERO IN LOCALITA' MONTE DEL PRETE

AREE PER INSTALLAZIONE CHIOSCHI DA DESTINARE ALLA VENDITA DI FIORI E PICCOLI OGGETTI CIMITERIALI

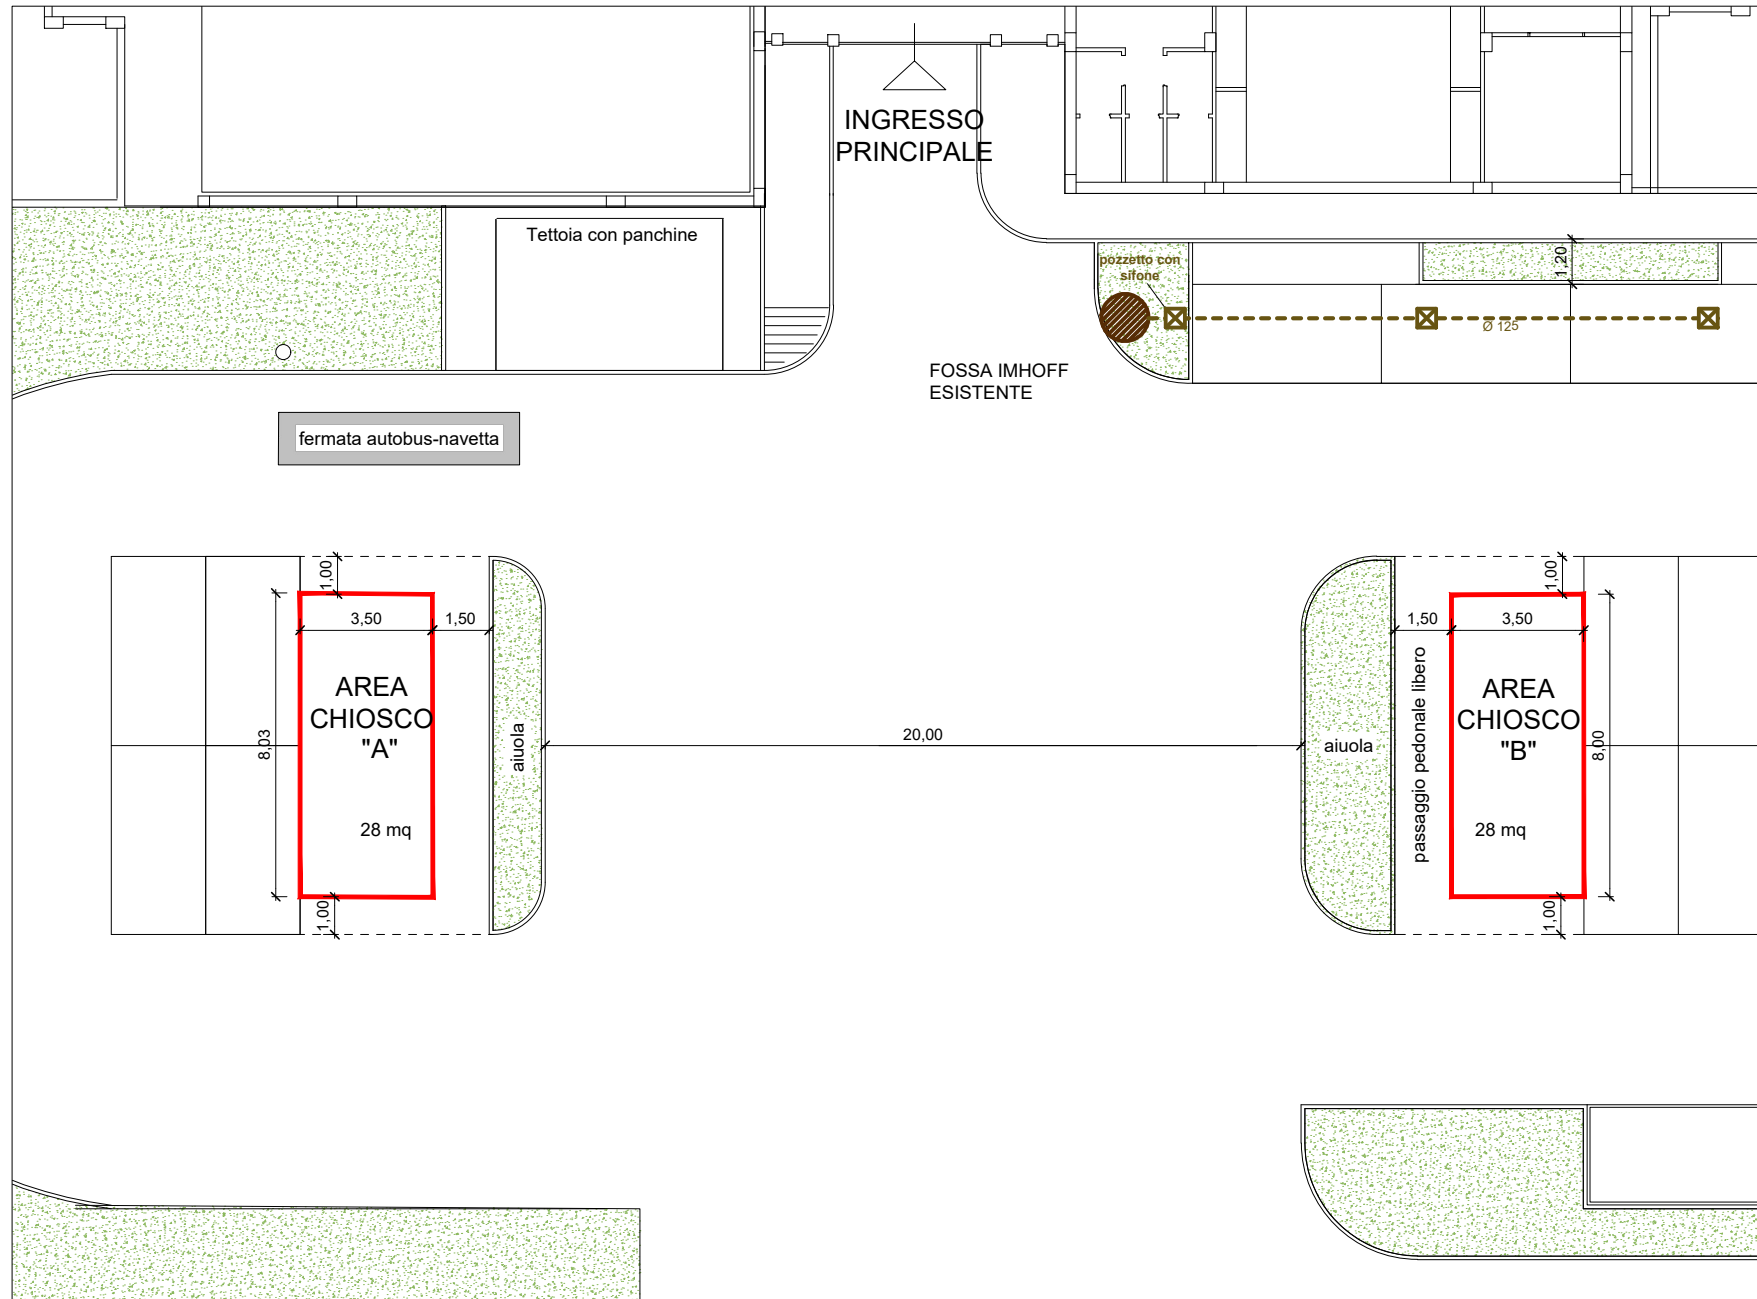

42.06608900173451, 12.63263828227828

<https://goo.gl/maps/nrex8UvBEc1nEU727>