


PIANTA livello 4

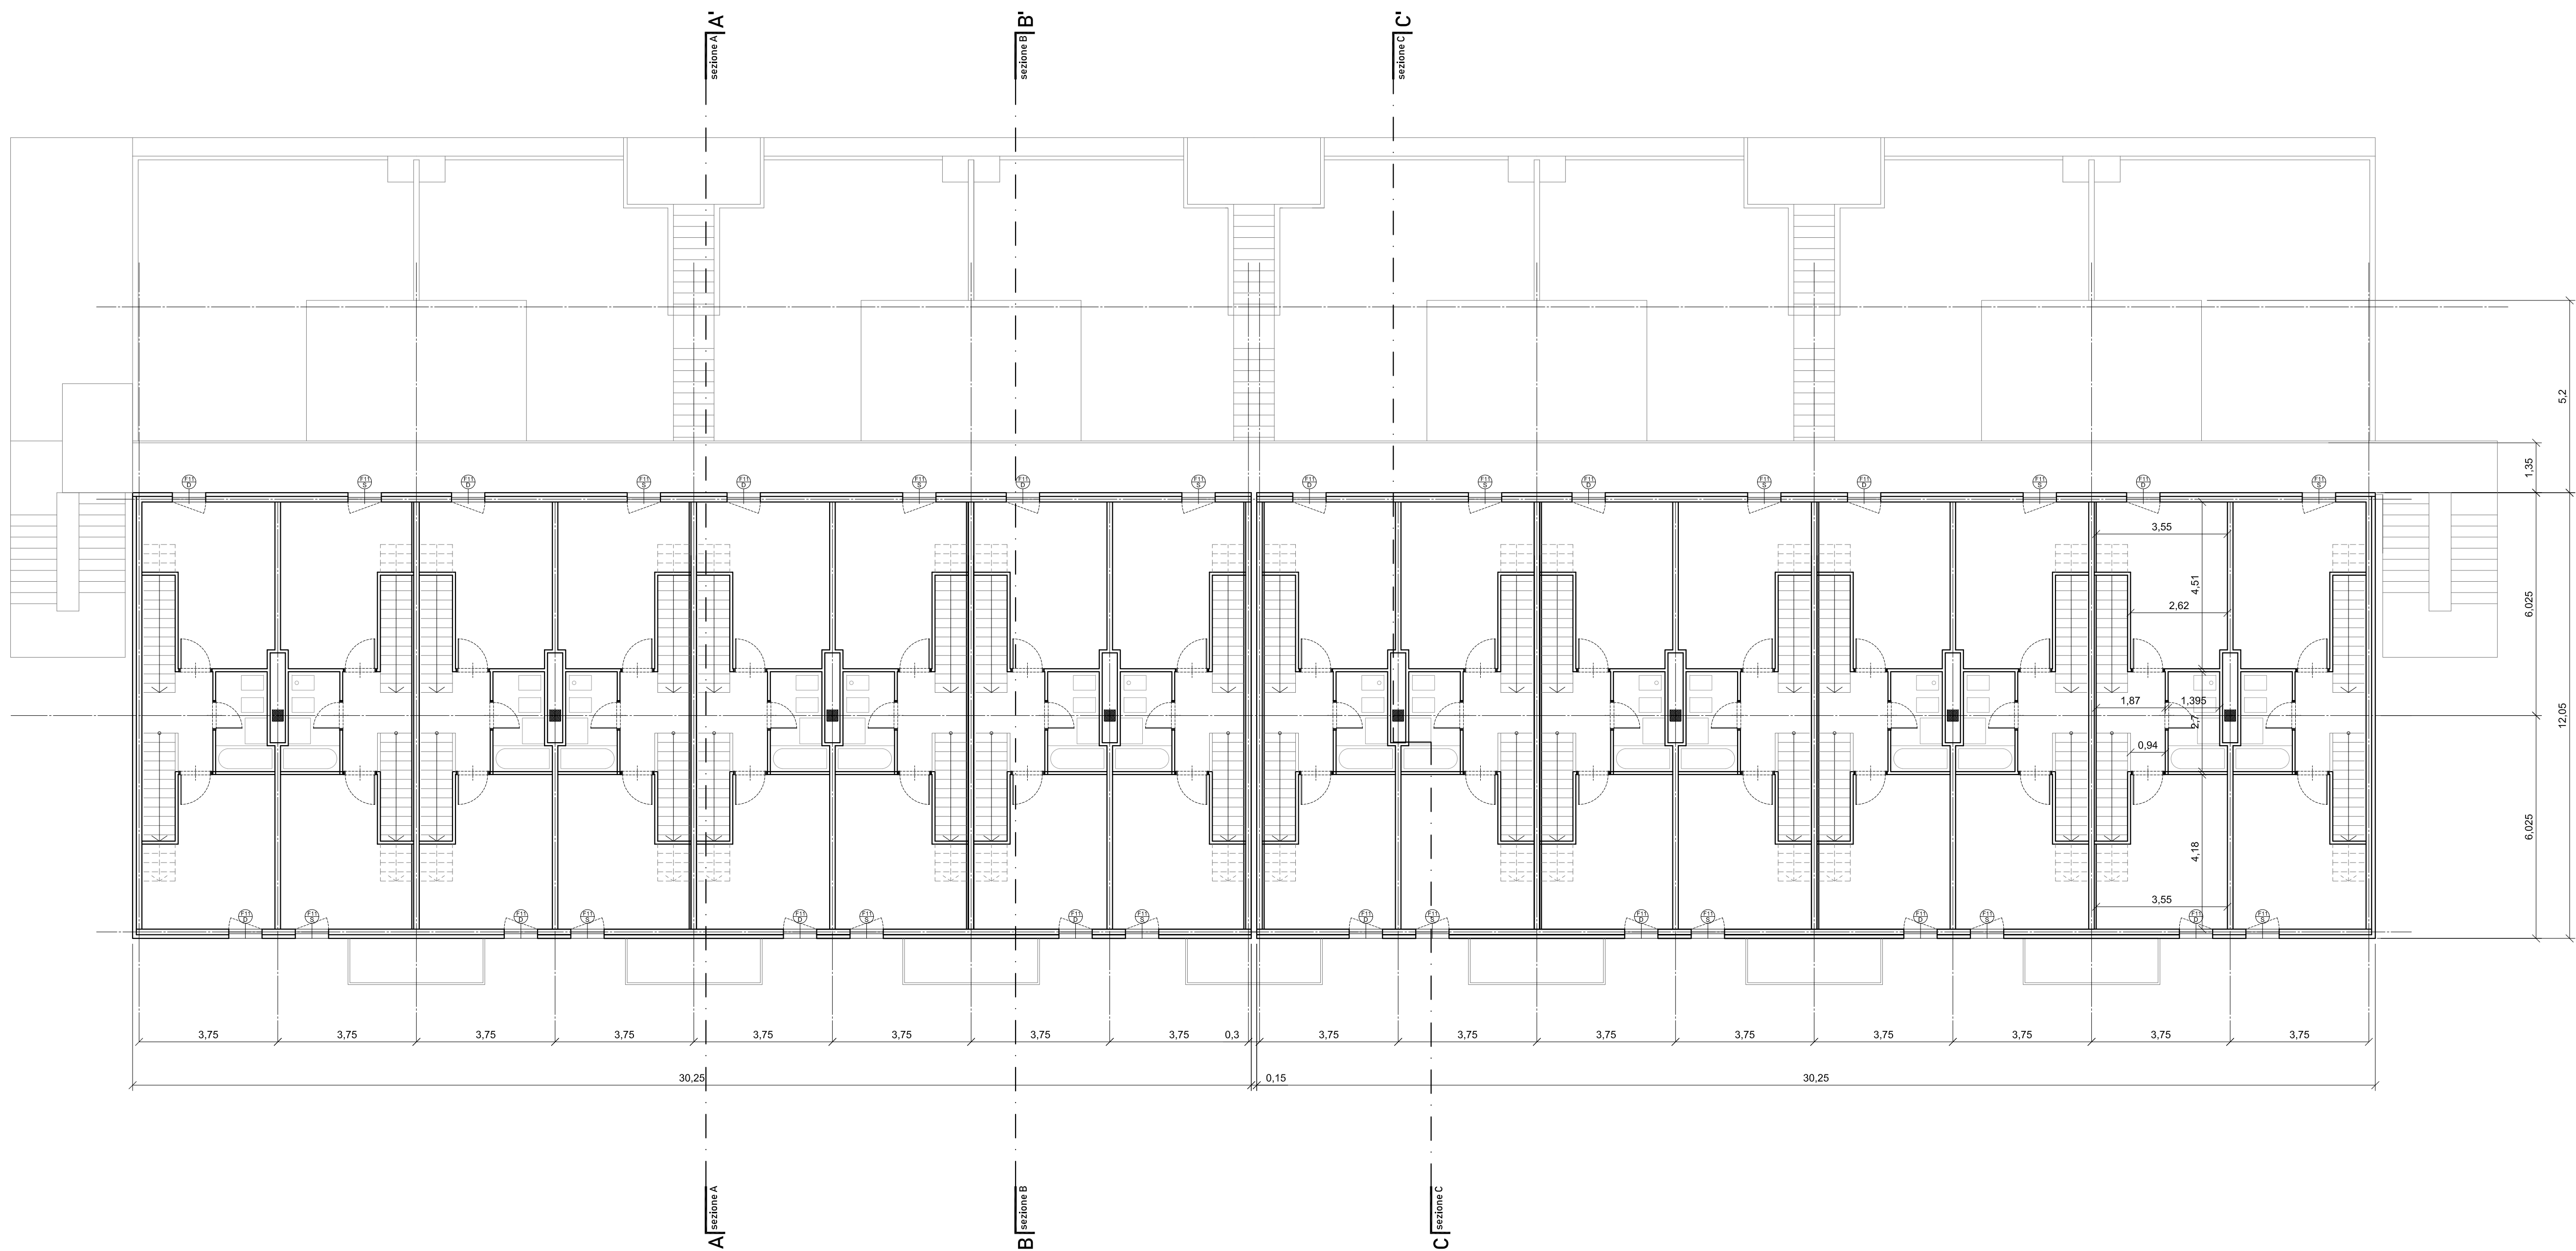

PIANTA livello 5



Titolo Programma di recupero e razionalizzazione degli immobili e degli alloggi di edilizia residenziale pubblica, ai sensi dell'art. 4 del decreto legge n. 47/2014, convertito, con modificazioni, dalla legge n. 80/2014. Provvedimento di concessione del finanziamento, ai sensi del comma 2, art. 3, del decreto ministeriale n. 9908/2015, per gli interventi di cui alla lettera b), comma 1, art. 2, decreto interministeriale n. 97/2015, a seguito del decreto ministeriale 30 marzo 2016.

Documento Progettazione definitiva/esecutiva per la manutenzione straordinaria edificio "A" - Lotto 2 - di via Tamiği in Monterotondo (Rm)

Responsabile unico del procedimento Arch. Katuscia Marcelli

Progettista incaricato Propietisti Arch.Lorenzo Cortesini Studio Architetti Cortesini Associati degli Architetti Lorenzo Cortesini, Filippo Cortesini

Dir. dei Lavori Arch. Katuscia Marcelli

Coordinatore per la sicurezza in fase di progetto Arch. Lorenzo Cortesini

Impresa esecutrice dei lavori

ELABORATO Tavole architettoniche dello stato di fatto

AR5 Pianta dei livelli 4 e 5 scala 1:100 Data