


PIANTA livello 6 terrazza



PIANTA livello copertura

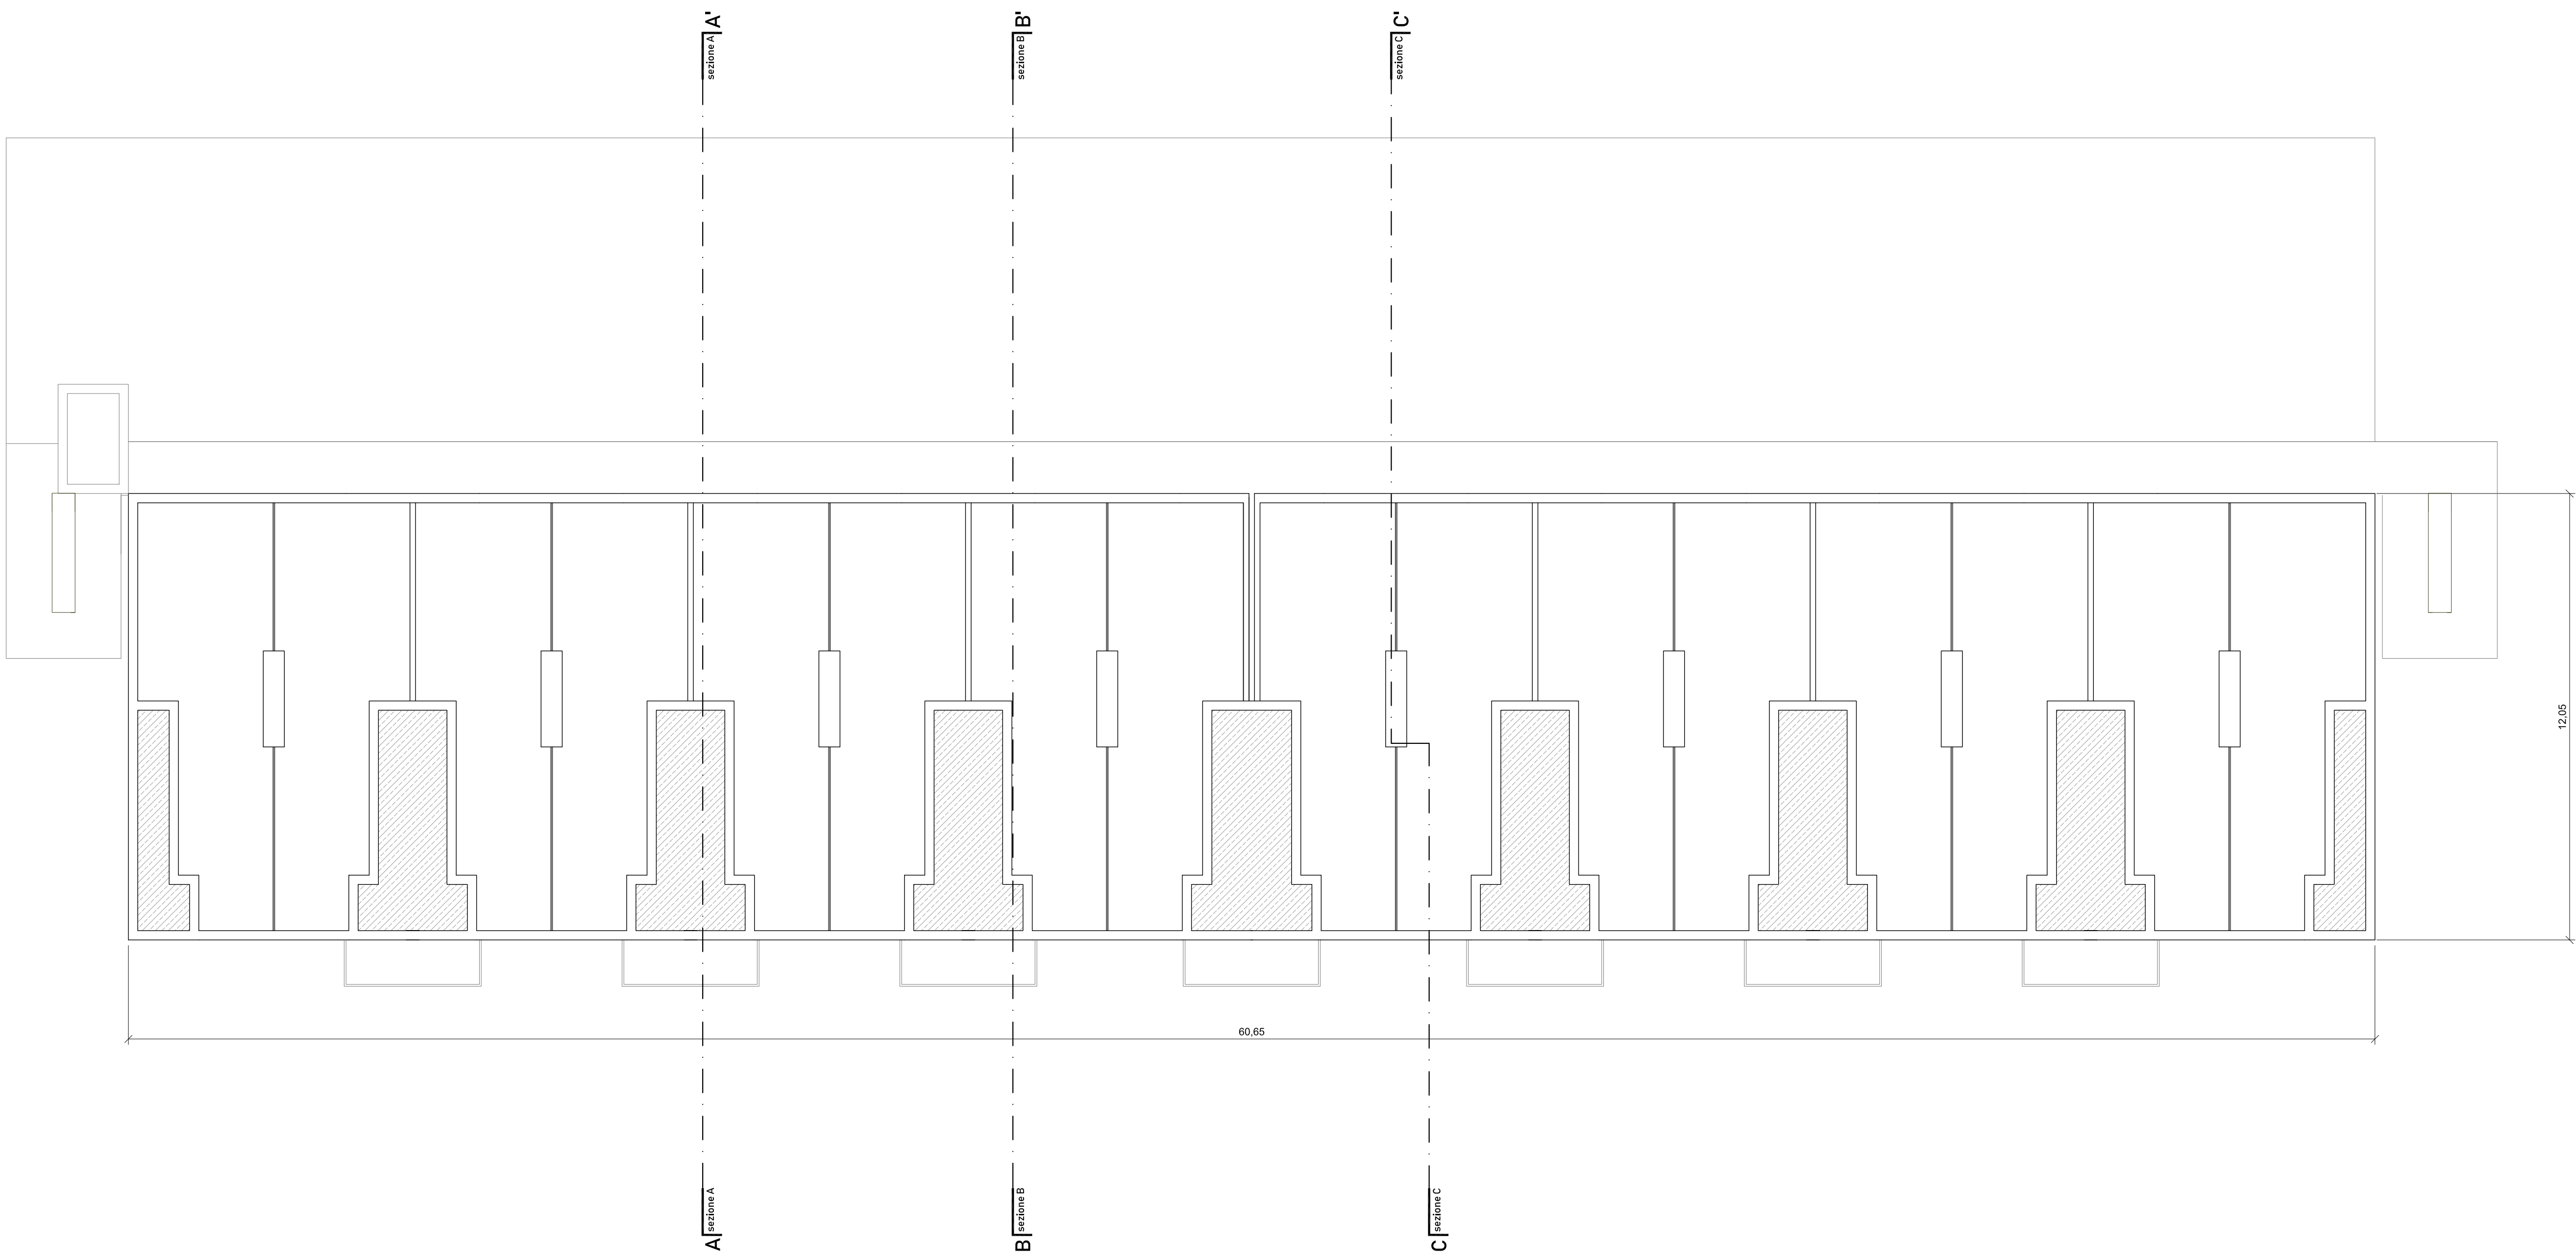

Programma di recupero e razionalizzazione degli immobili e degli alloggi di edilizia residenziale pubblica, ai sensi dell'art. 4 del decreto legge n. 47/2014, convertito, con modificazioni, dalla legge n. 80/2014. Provvedimento di concessione del finanziamento, ai sensi del comma 2, art. 3, del decreto ministeriale n. 9908/2015, per gli interventi di cui alla lettera b), comma 1, art. 2, decreto interministeriale n. 97/2015, a seguito del decreto ministeriale 30 marzo 2016.

Progettazione definitiva/esecutiva per la manutenzione straordinaria edificio "A" - Lotto 2 - di via Tamiği in Monterotondo (Rm)

Arch. Katuscia Marcelli

Arch.Lorenzo Cortesini
Studio Architetti Cortesini Associati
degli Architetti Lorenzo Cortesini, Filippo Cortesini

Arch. Katuscia Marcelli

Arch. Lorenzo Cortesini

Tavole del progetto architettonico

AR11 Pianta dei livelli terrazza e copertura scala 1:100 Data