


PIANTA livello 2

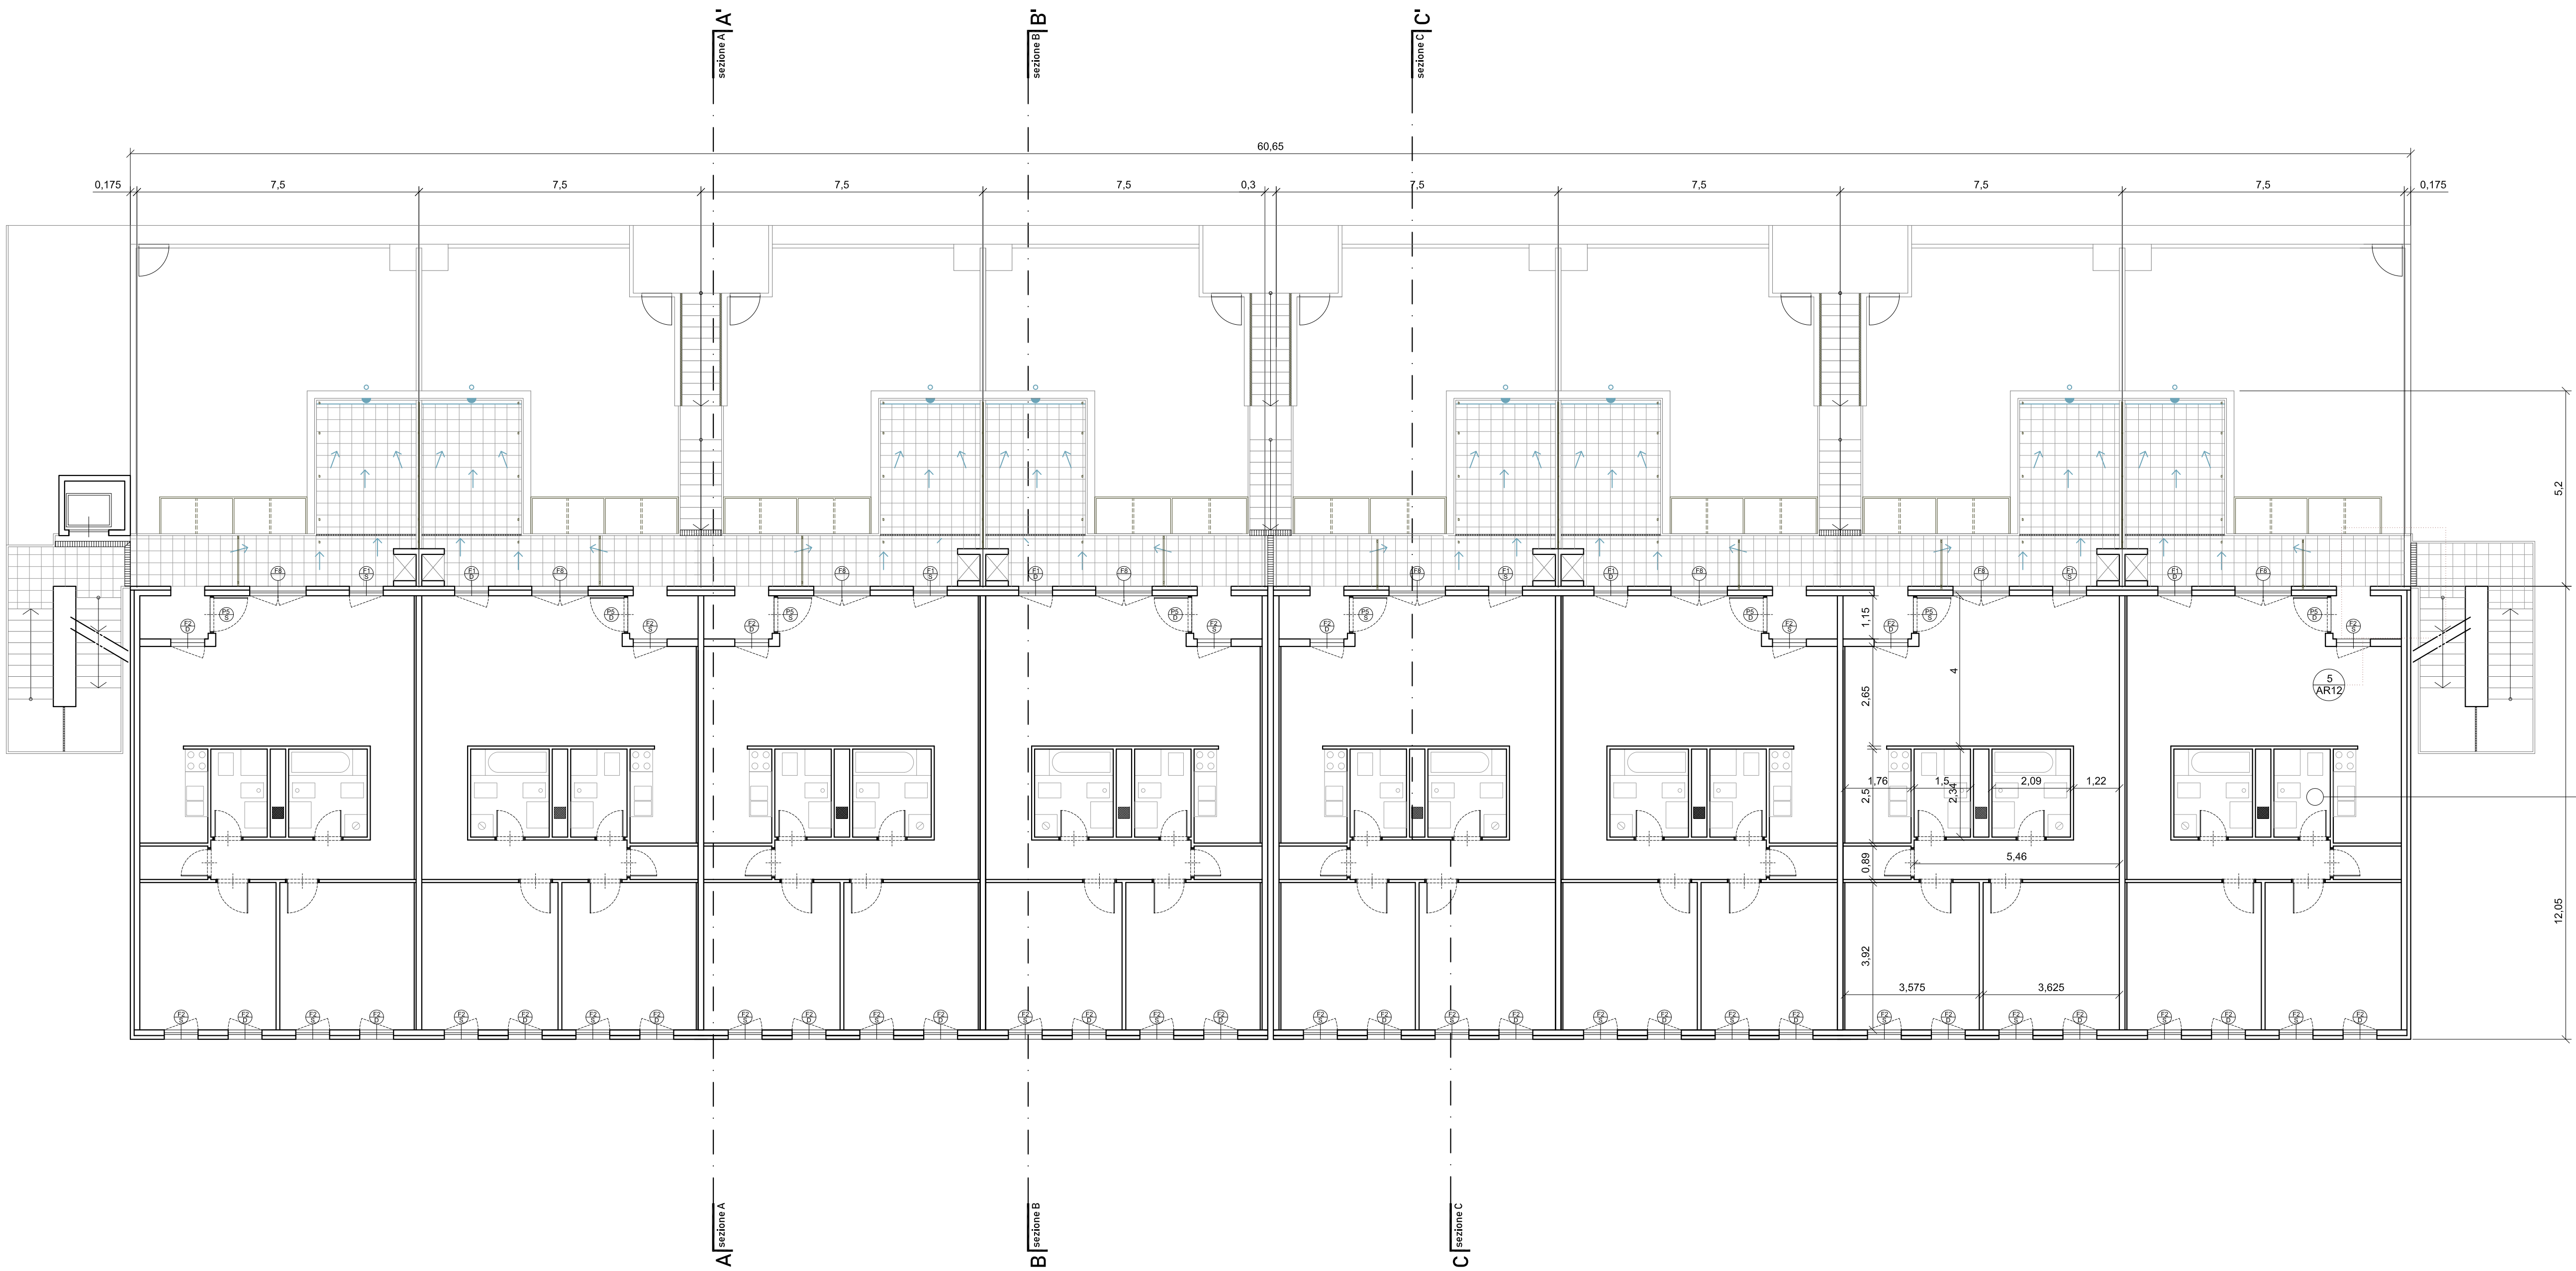

PIANTA livello 3



**Titolo** Programma di recupero e razionalizzazione degli immobili e degli alloggi di edilizia residenziale pubblica, ai sensi dell'art. 4 del decreto legge n. 47/2014, convertito, con modificazioni, dalla legge n. 80/2014. Provvedimento di concessione del finanziamento, ai sensi del comma 2, art. 3, del decreto ministeriale n. 9908/2015, per gli interventi di cui alla lettera b), comma 1, art. 2, decreto interministeriale n. 97/2015, a seguito del decreto ministeriale 30 marzo 2016.

**Documento** Progettazione definitiva/esecutiva per la manutenzione straordinaria edificio "A" - Lotto 2 - di via Tamigi in Monterotondo (Rm)

**Responsabile unico del procedimento** Arch. Katuscia Marcelli

**Progettista incaricato** Arch. Lorenzo Cortesini  
**Propietisti** Studio Architetti Cortesini Associati  
degli Architetti Lorenzo Cortesini, Filippo Cortesini

**Dir. dei Lavori** Arch. Katuscia Marcelli

**Coordinatore per la sicurezza in fase di progetto** Arch. Lorenzo Cortesini

**Impresa esecutrice dei lavori**

**ELABORATO** Tavole del progetto architettonico

**AR9** Pianta dei livelli 2 e 3 scala 1:100 **Data**